


ANEXO 1

CALLE POSADAS

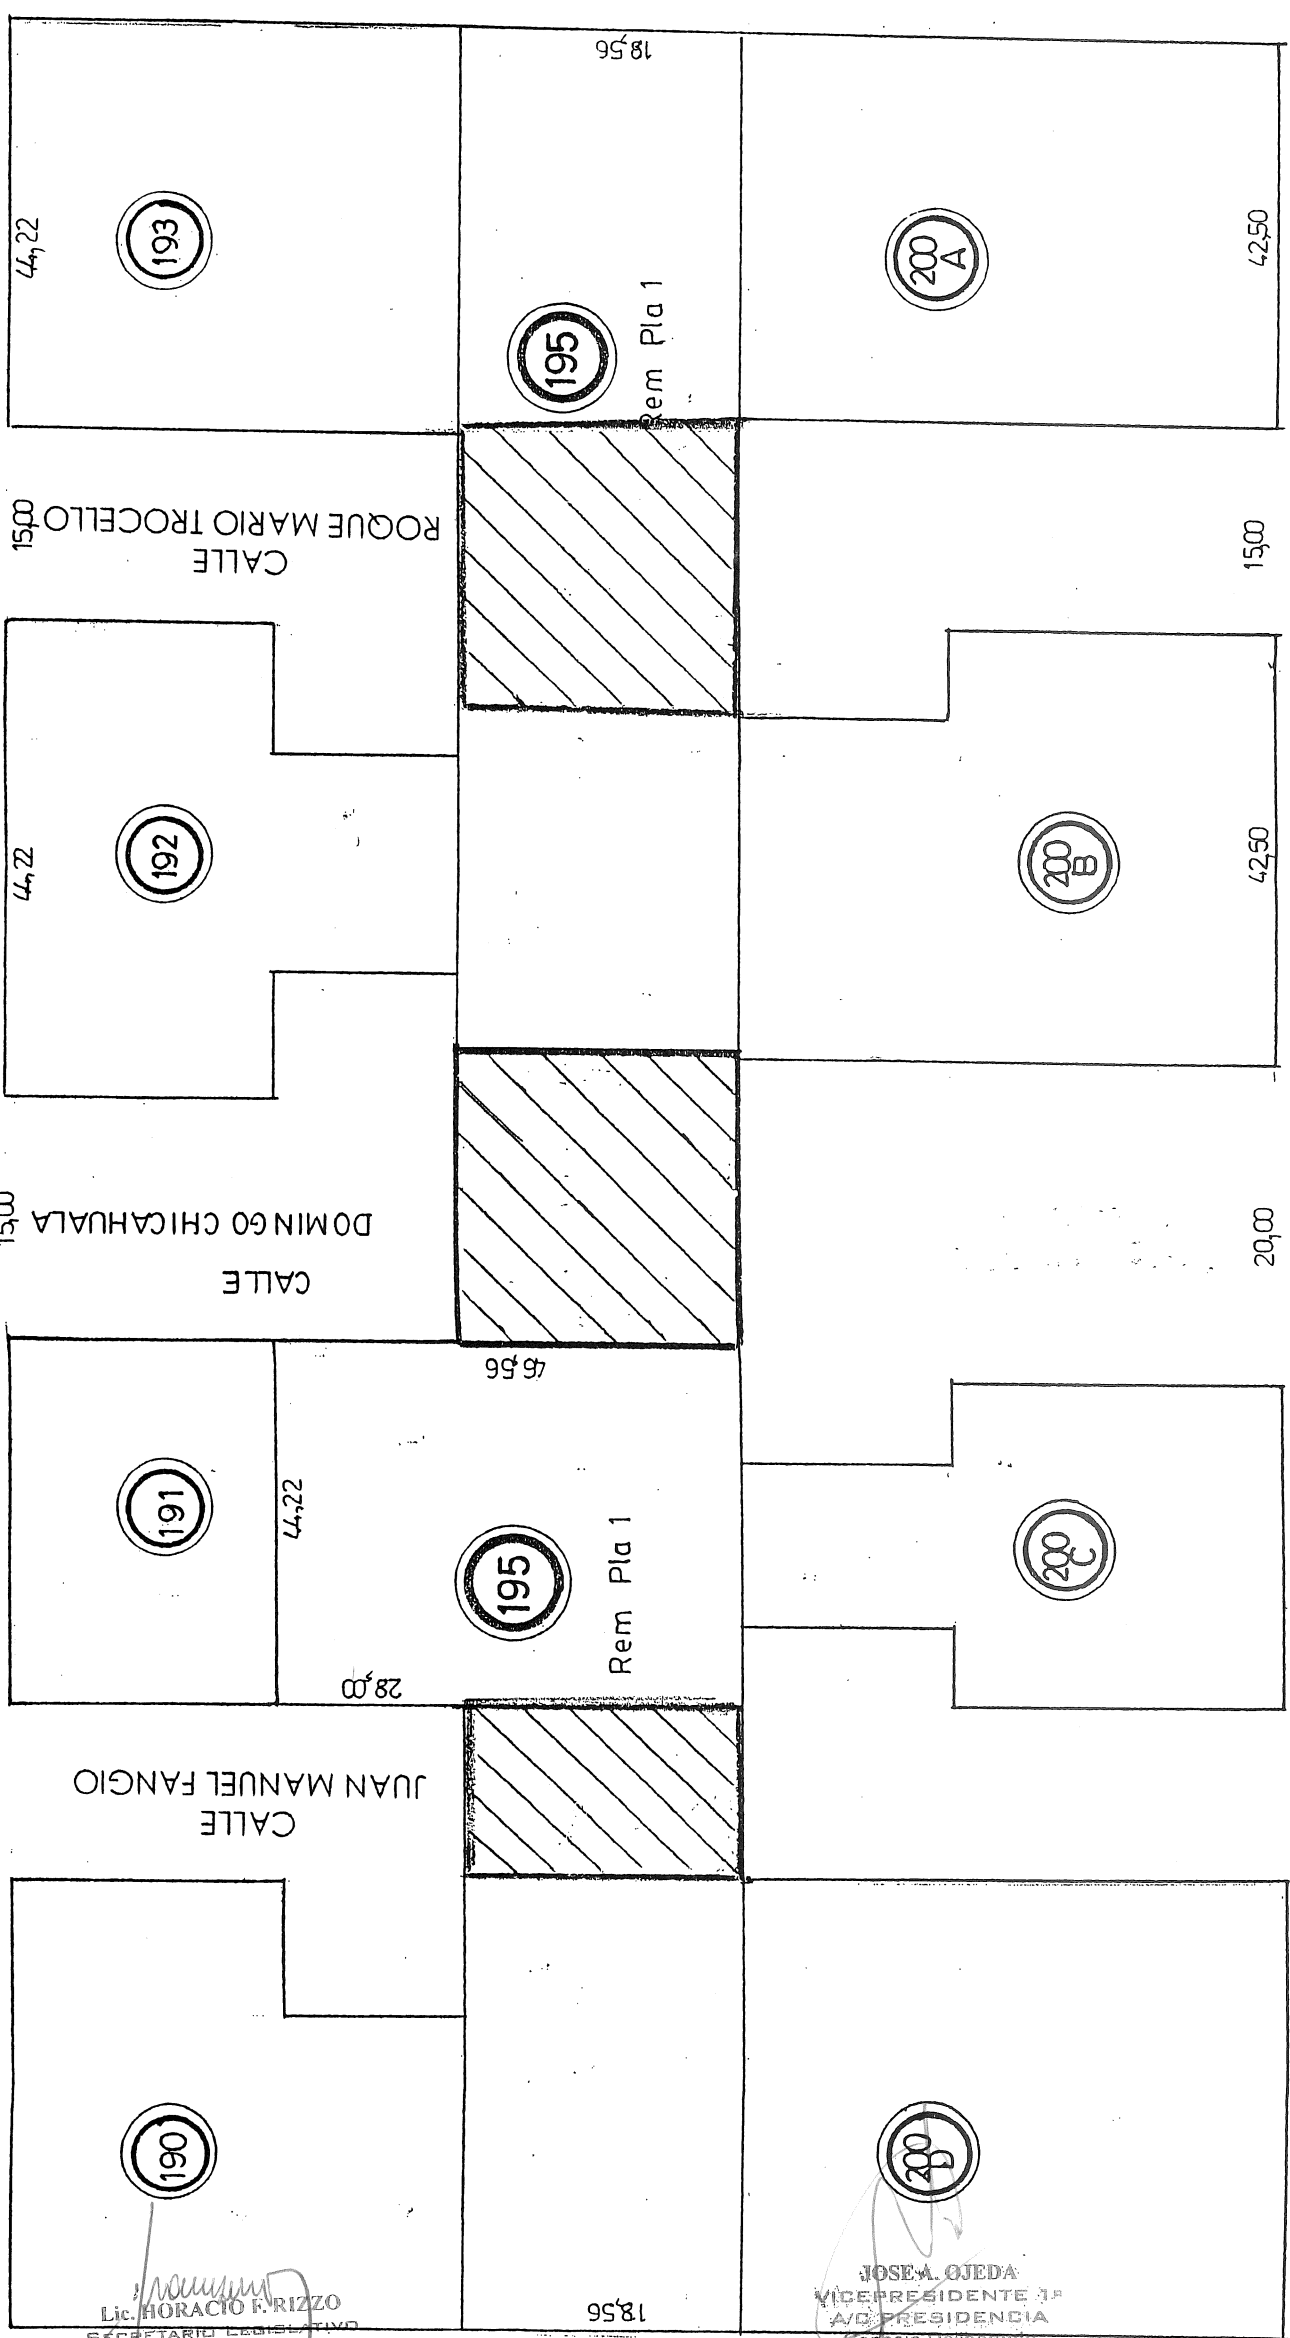


Lic. HORACIO F. RIZZO
 SECRETARIO LEGISLATIVO
 Concejo Deliberante
 Río Grande - T.D.F.

JOSE A. OJEDA
 VICEPRESIDENTE 1º
 A.D. PRESIDENCIA
 Concejo Deliberante
 Río Grande - T.D.F.

CALLE LASERRE

ANEXO I

CALLE POSADAS

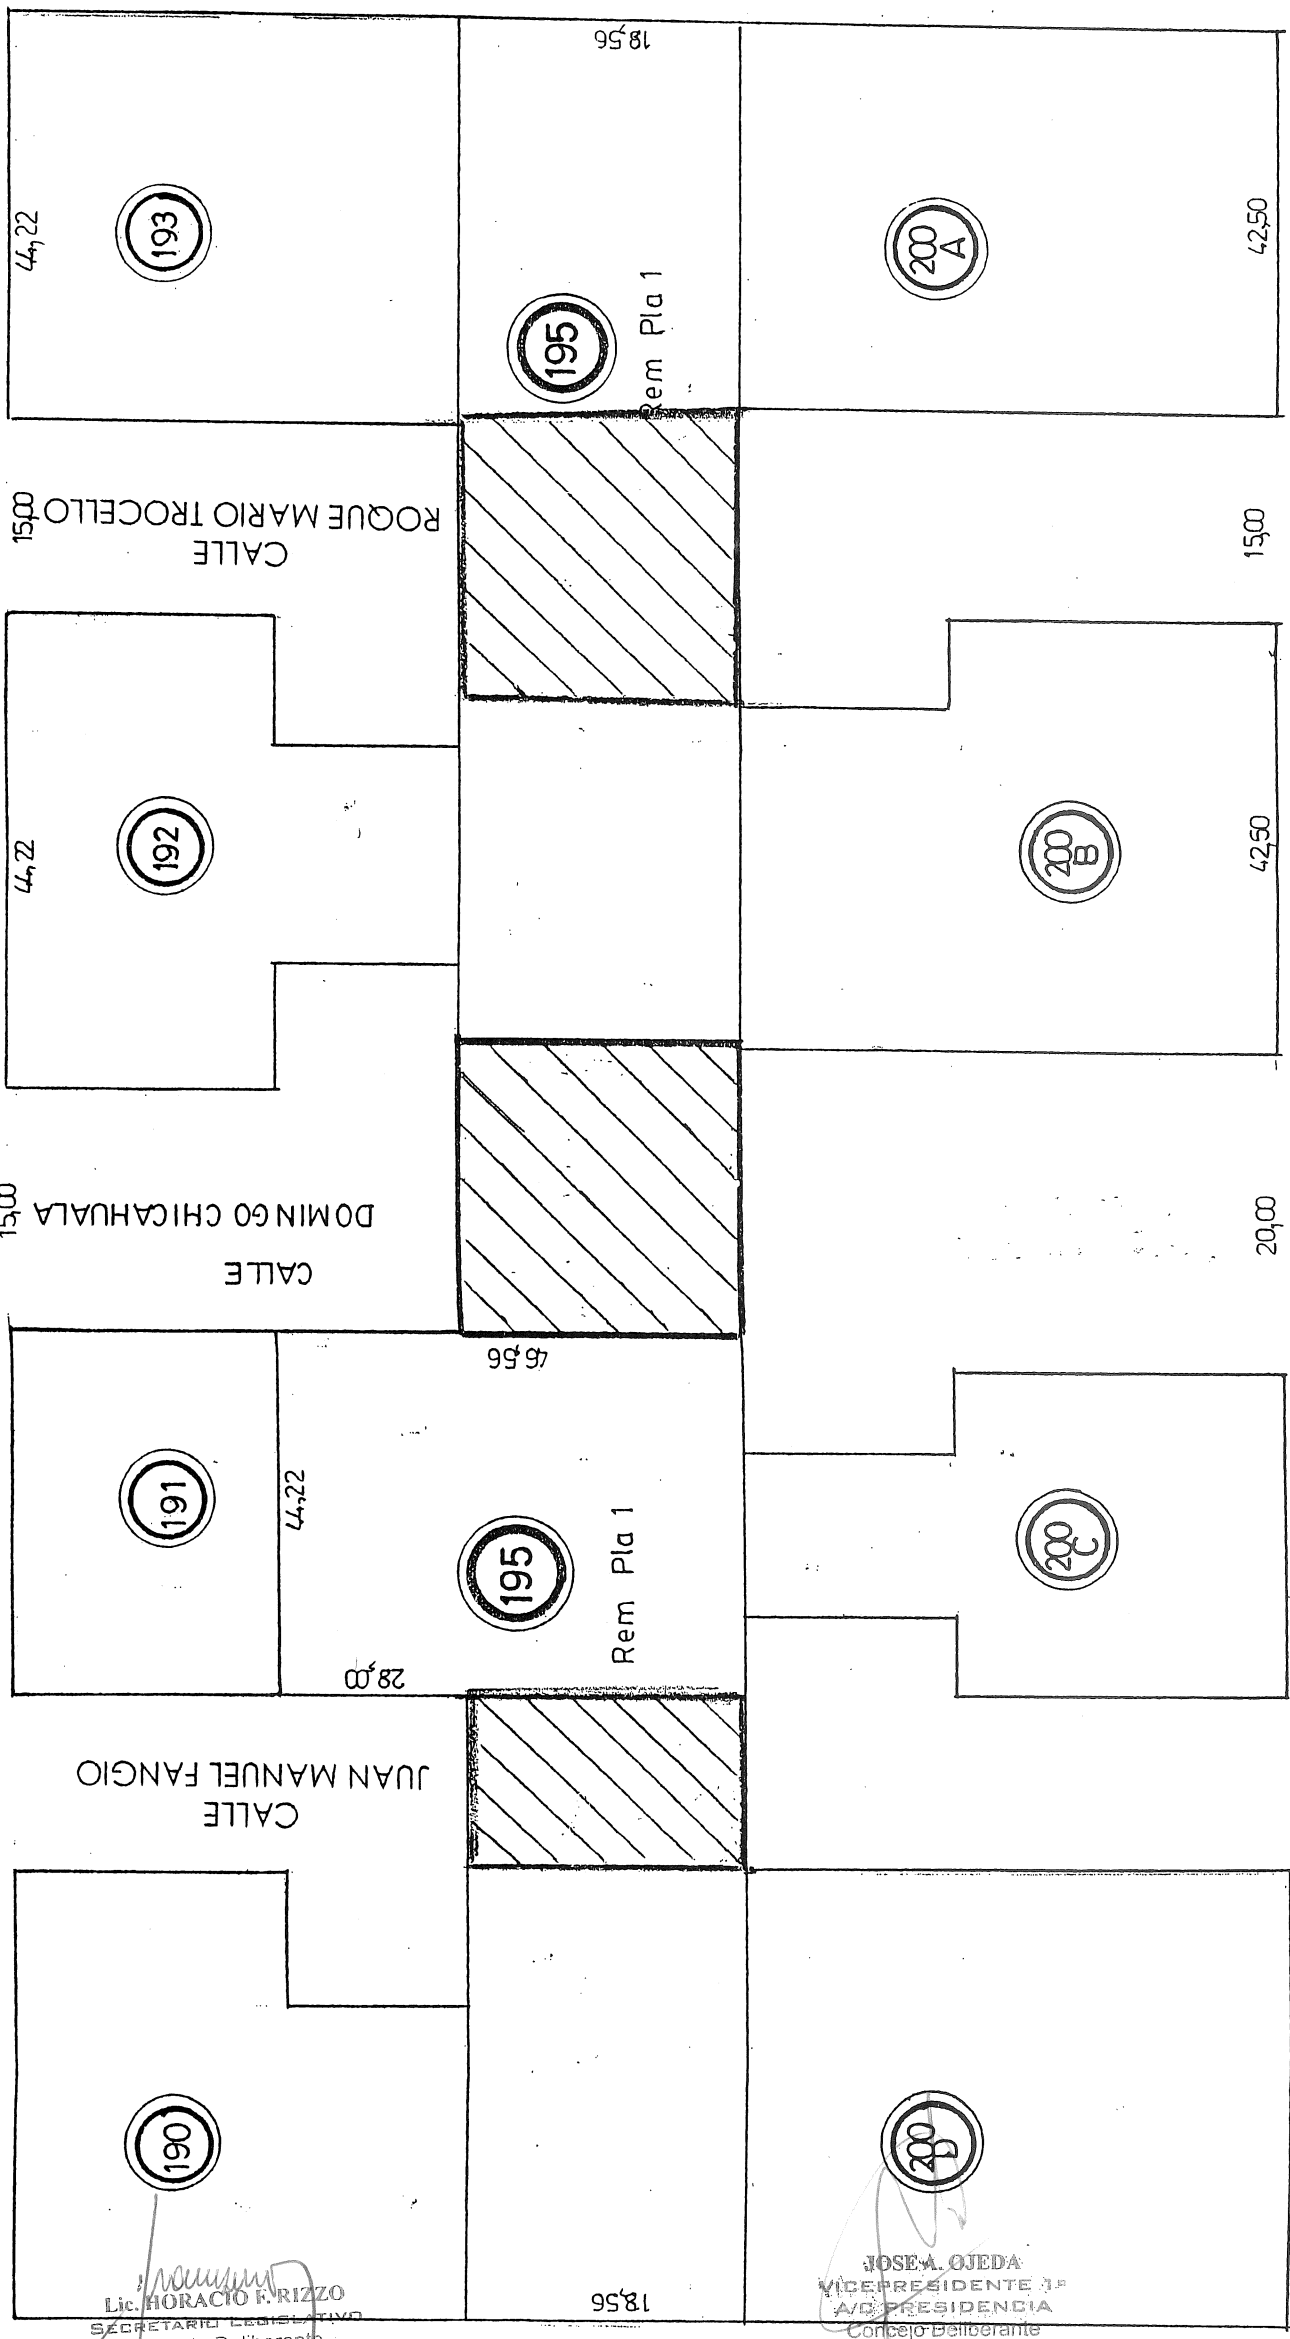

Lic. HORACIO F. RIZZO
 SECRETARIO LEGISLATIVO
 Concejo Deliberante
 Rio Grande - T.D.F.

JOSE A. OJEDA
 VICEPRESIDENTE JP
 A.D. PRESIDENCIA
 Concejo Deliberante
 Rio Grande - T.D.F.


CALLE LASSERRE

las ochavas de los vértices E, F, G y H fueron cedidas en plano TF-2-73-96. En el presente plano se ceden las ochavas I, J y K

PLANO DE DIVISIÓN

ESCALA 1:1000

Lic. HORACIO F. RIZZO
SECRETARIO LEGISLATIVO
Concejo Deliberante
Río Grande - T.D.F.

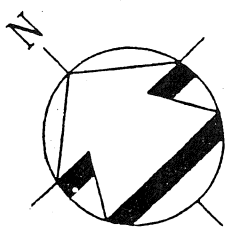

afectado a cono de sombra
(Ley 21.747)

JOSE A. OJEDA
VICEPRESIDENTE 1º
AVE. PRESIDENCIA
Concejo Deliberante
Río Grande - T.D.F.

HAVAS

I, J y K
Sup. = 4,50m²

de TF-2-26-05

