
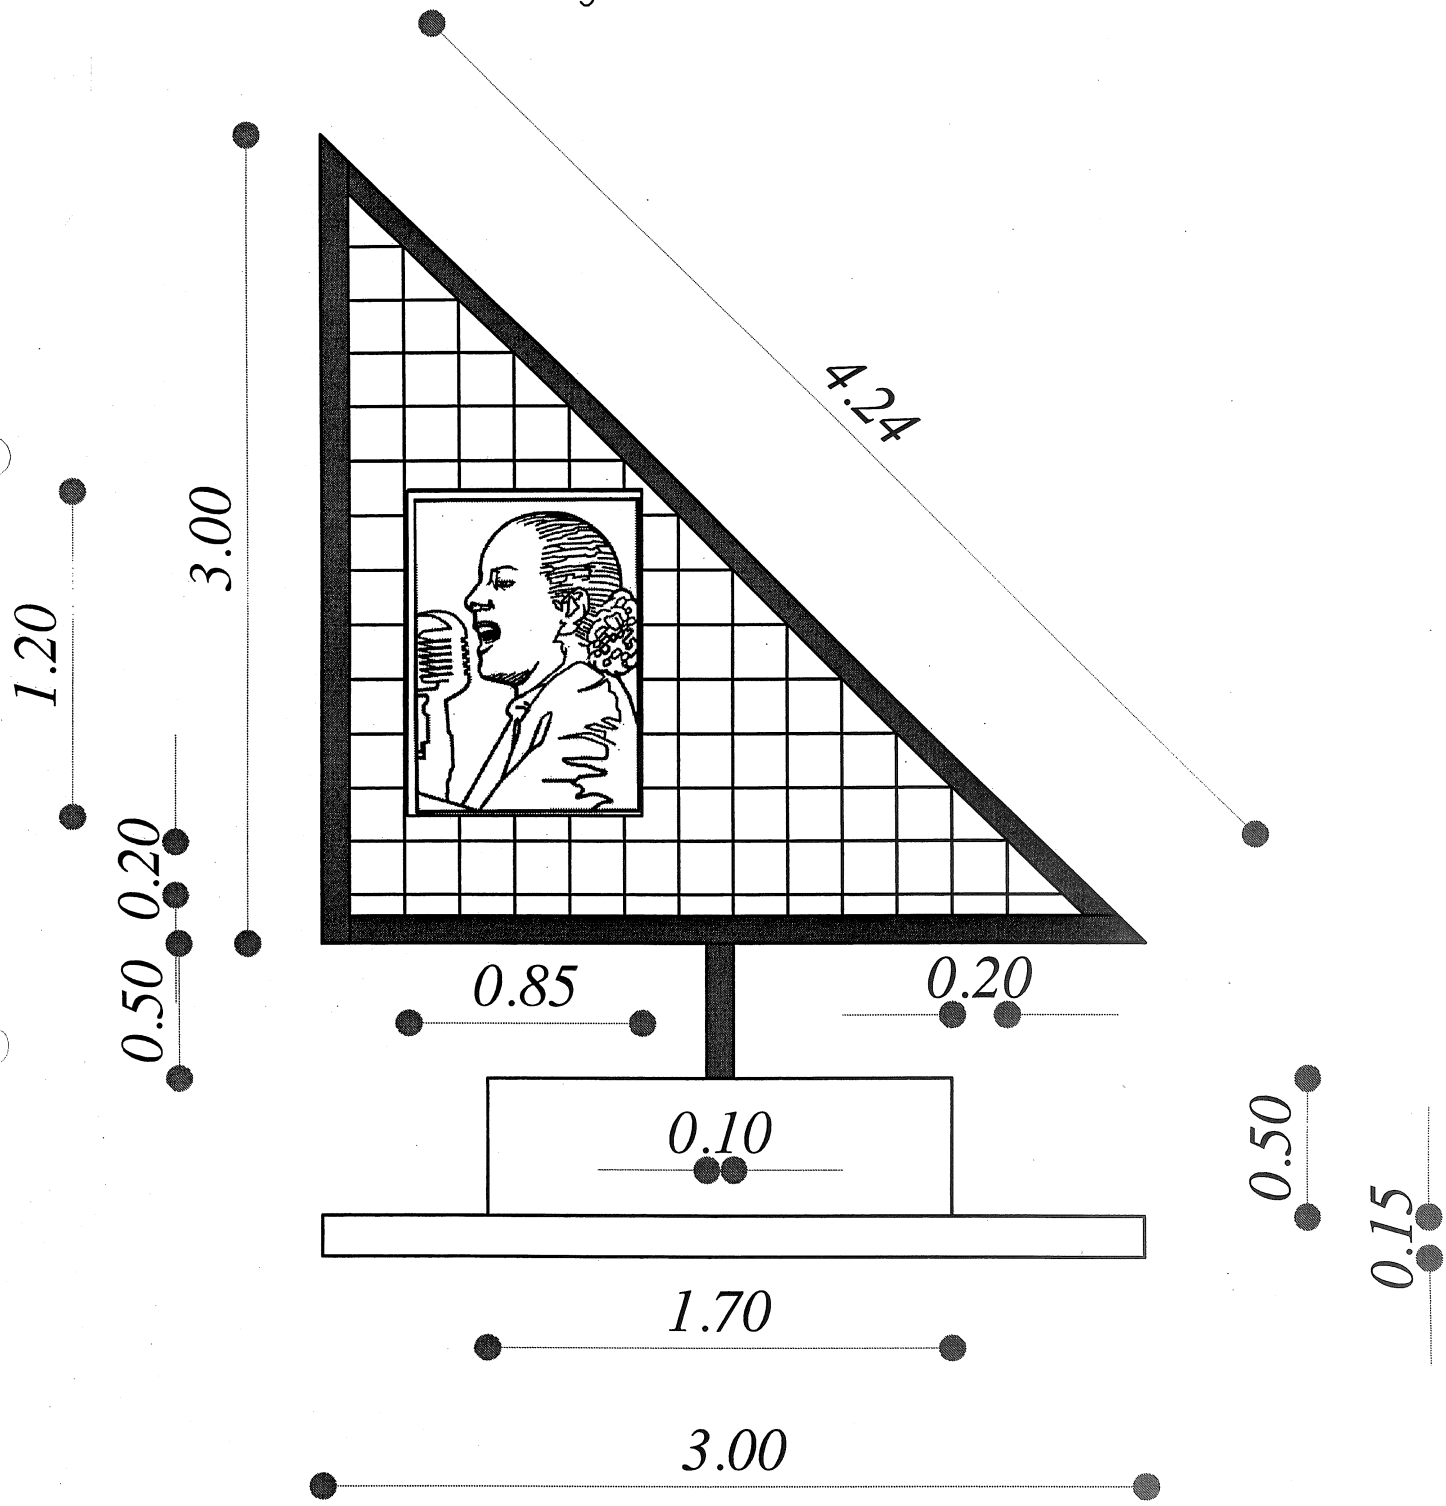
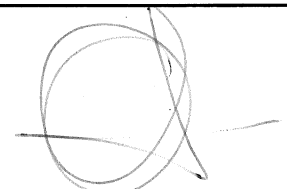
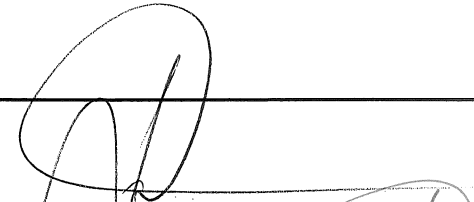



# Vista - Sobre ingreso al Barrio

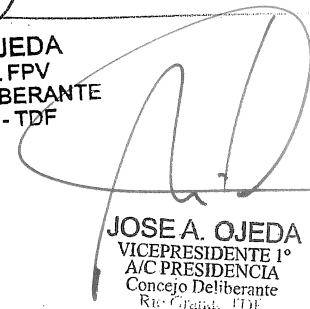

  
PABLO A. GONZALEZ  
SECRETARIO LEGISLATIVO  
Concejo Deliberante  
Rio Grande - TDF























  
JOSE A. OJEDA  
CONCEJAL FPV  
CONCEJO DELIBERANTE  
Rio Grande - TDF

  
JOSE A. OJEDA  
VICEPRESIDENTE 1°  
A/C PRESIDENCIA  
Concejo Deliberante  
Rio Grande - TDF

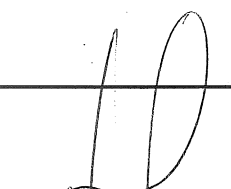  
Raul Omar Moreira  
Concejal Bloque F.P.V.  
Concejo Deliberante  
Rio Grande - TDF

**ANEXO 2.-**

**MOSCONI**

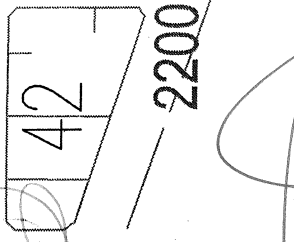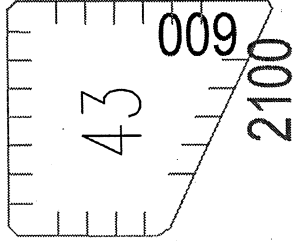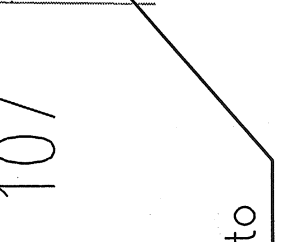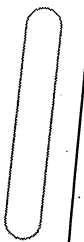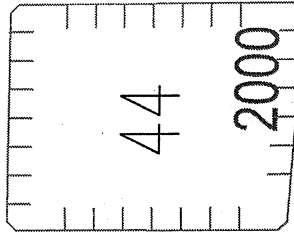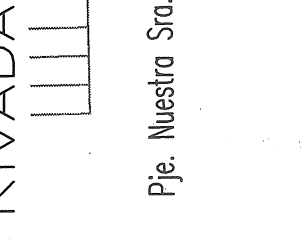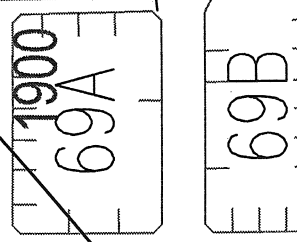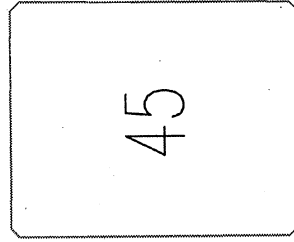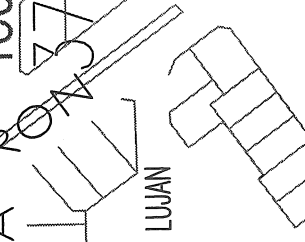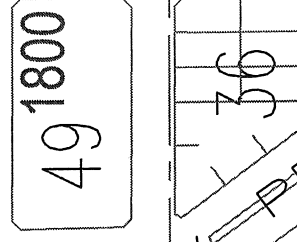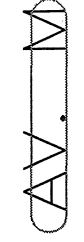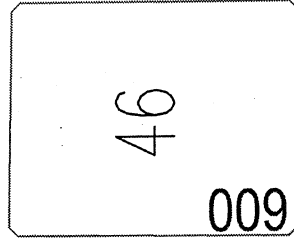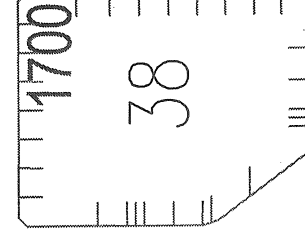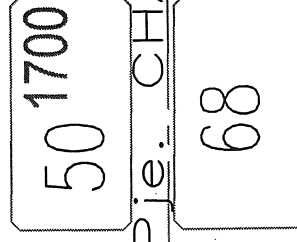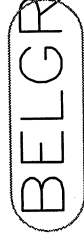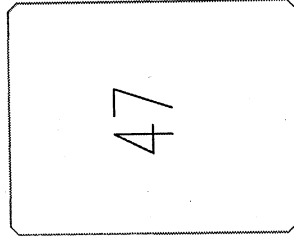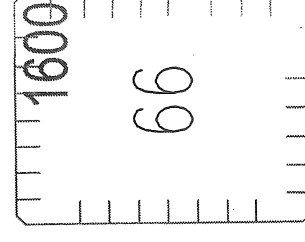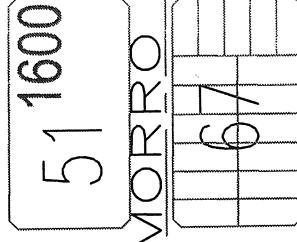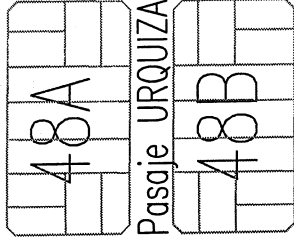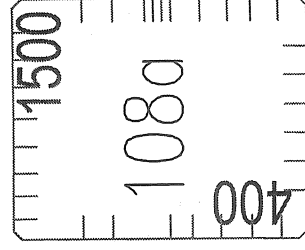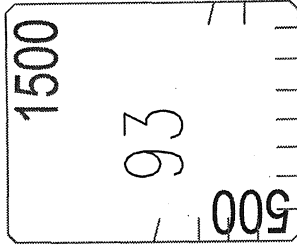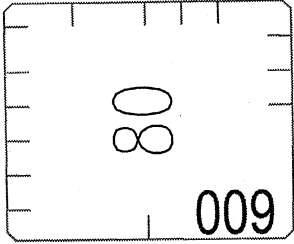

PIEDRABUENA

ROLDAN

DARWIN

AV. M.

BELGRANO

Pje. CHAMORRO

RIVADAVIA

PERO

Pje. Nuestra Sra. De LUJAN

Emplazamiento del Monumento


JOSE A. OJEDA  
VICEPRESIDENTE 1°  
A/C PRESIDENCIA  
Concejo Deliberante  
Río Grande TDF


JOSE A. OJEDA  
CONCEJAL FPV  
CONCEJO DELIBERANTE  
Río Grande - TDF


Raul Omar Moreira  
Concejal Bloque F.P.V.  
Concejo Deliberante  
Río Grande - TDF


PABLO A. GONZALEZ  
SECRETARIO LEGISLATIVO  
Concejo Deliberante  
Río Grande - TDF

Planta Esc. 1:100

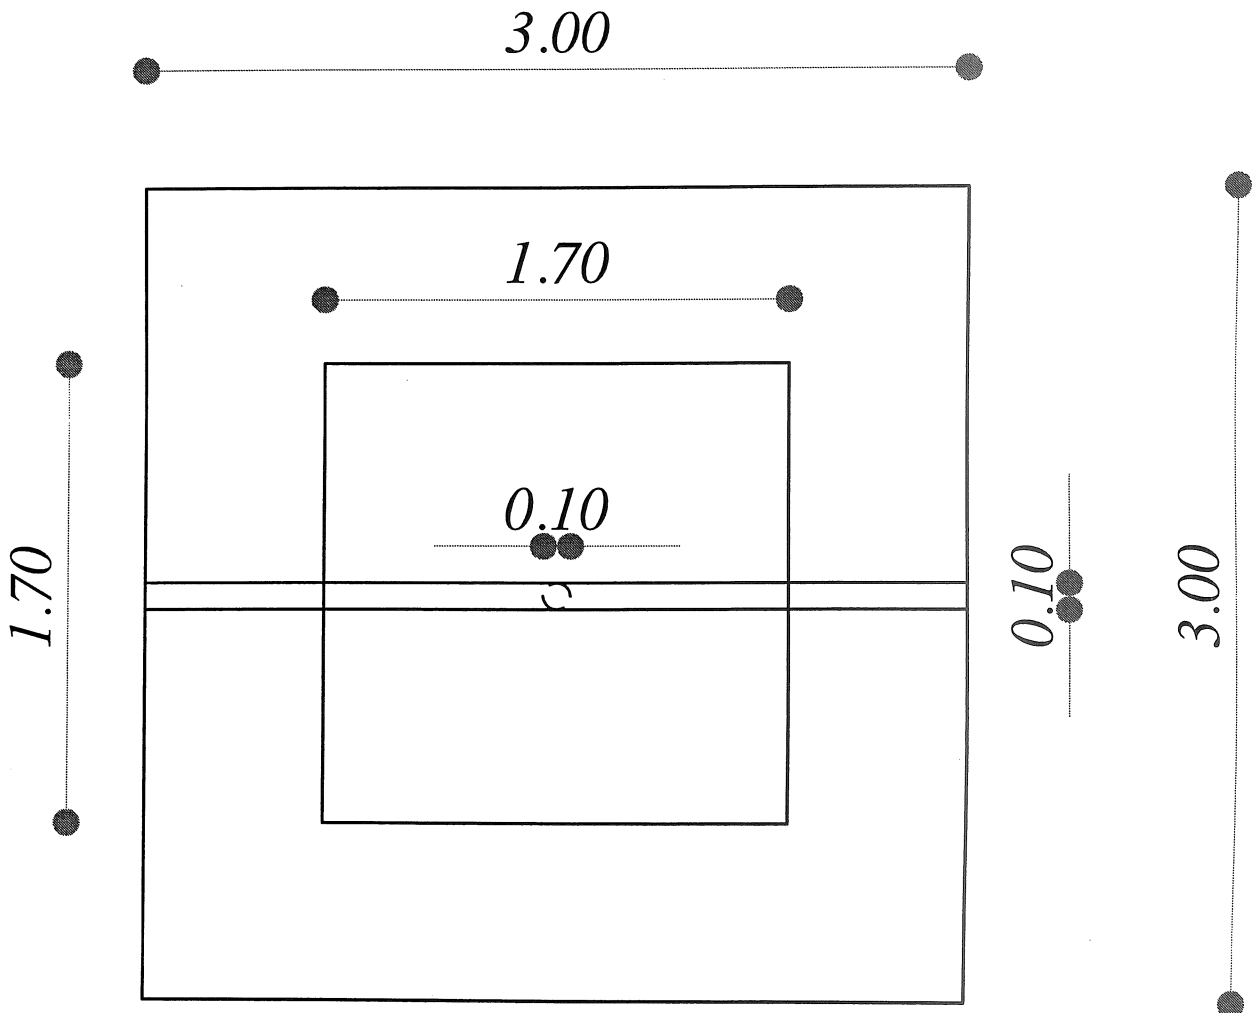

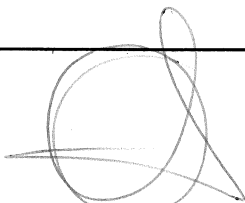  
PABLO A. GONZALEZ  
SECRETARIO LEGISLATIVO  
Concejo Deliberante  
Río Grande - TDF

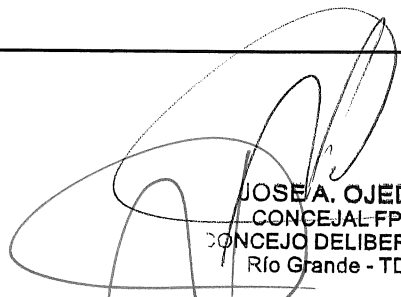  
JOSE A. OJEDA  
CONCEJAL FPV  
CONCEJO DELIBERANTE  
Río Grande - TDF  
  
JOSE A. OJEDA  
VICEPRESIDENTE 1°  
A/C PRESIDENCIA  
Concejo Deliberante  
Río Grande TDF

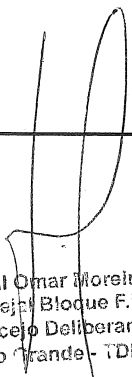  
Raul Omar Moreira  
Concejal Bloque F.P.V.  
Concejo Deliberante  
Río Grande - TDF