

2785

475



Vialidad

24º Distrito - Tierra del Fuego

2010. Área del Proyectismo de la Municipalidad de Río Grande

NOTA Nº 109

USHUAIA, 16 FEB 2010

SEÑOR
SECRETARIO DE O. Y S.P.
MUNICIPIO DE RIO GRANDE
M.M.O. ALFREDO J. BOGADO
SEBASTIAN EL CANO 203 - RIO GRANDE


REF: Proyecto Construcción de Rotonda
Acceso Sur a ciudad de Río Grande
Empalme Ruta Nº 3 - Av. Circunvalación
Progresiva 2849,95 - Zona Norte

Nos dirigimos a Ud. con el propósito de elevarle adjunto a la presente, el plano correspondiente al Proyecto de referencia a efectos de poner en vuestro conocimiento y consideración.

En razón de encontrarse la **PARCELA 1 - SECCION F - CHACRA 14** dentro la jurisdicción de esa Municipalidad y de acuerdo a lo conversado oportunamente, solicitamos de vuestro consentimiento para la cesión de **6.590 m2** de superficie.

Sin otro particular saludamos a Ud. atte.-


Ing. Gustavo Cesar Conti
A/C. Sección Inspección de Obras
24º Distrito D.N.V.- T.D.F.

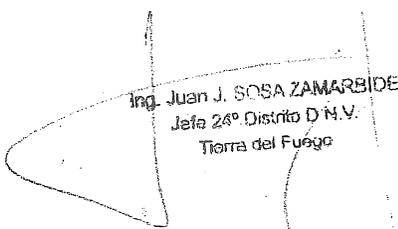
Ing. Juan J. SOSA ZAMARBIDE
Jefe 24º Distrito D.N.V.
Tierra del Fuego


MUNICIPIO DE RIO GRANDE
SECRETARÍA DE OBRAS
Y SERVICIOS PUBLICOS
SECRETARÍA PRIVADA
ENTRO: 17/02/10
GIRO A: Proy. e. Desarrollo
Urbano / 0 Viales
D. Carl. Técnico / Torres

CONCEJO DELIBERANTE
DE LA CIUDAD DE RIO GRANDE
TIERRA DEL FUEGO
FECHA: 05 JUL. 2010
CERTIFICO que el presente documento es copia fiel de su original el que he confrontado.


OSVALDO M. VILLEGAS
DIRECTOR LEGISLATIVO
CONCEJO DELIBERANTE T.F.

2785

PLANIMETRIA

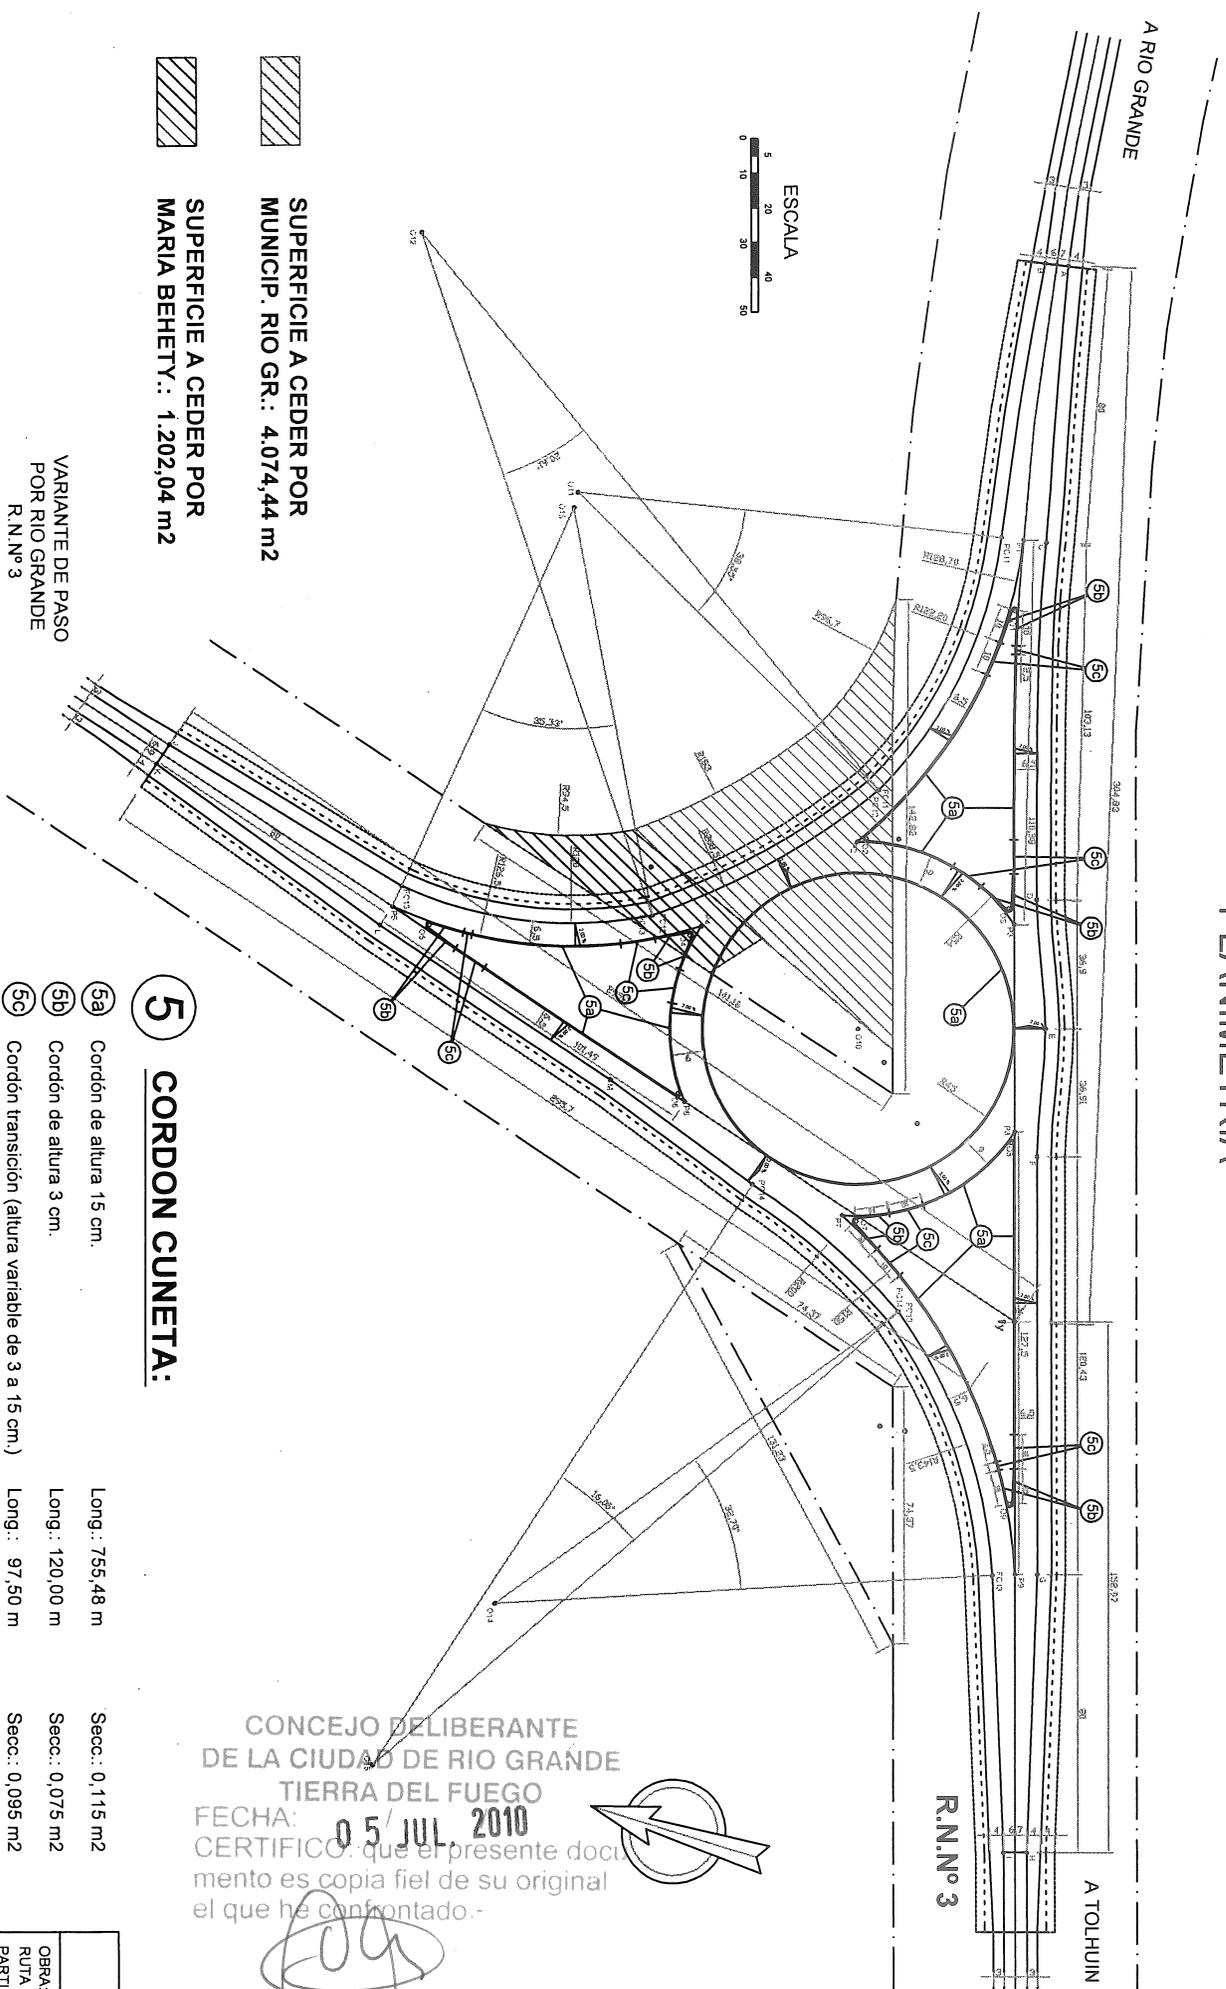

CONCEJO DELIBERANTE
DE LA CIUDAD DE RIO GRANDE
TIERRA DEL FUEGO
FECHA: 05 JUL 2010
CERTIFICO que el presente documento es copia fiel de su original el que he confrontado.

OSVALDO M. VILLEGAS
DIRECTOR LEGISLATIVO
CONCEJO DELIBERANTE T.F.

**SUPERFICIE A CEDER POR
MUNICIP. RIO GR.: 4.074,44 m2**

**SUPERFICIE A CEDER POR
MARIA BEHETY.: 1.202,04 m2**

VARIANTE DE PASO
POR RIO GRANDE
R.N. Nº 3

5 CORDON CUNETAS:

- 5a) Cordon de altura 15 cm. Long.: 755,48 m Secc.: 0,115 m2
- 5b) Cordon de altura 3 cm. Long.: 120,00 m Secc.: 0,075 m2
- 5c) Cordon transición (altura variable de 3 a 15 cm.) Long.: 97,50 m Secc.: 0,095 m2

PUNTO	X (m)	Y (m)	COTAS (m)
A	304,16	-16,62	103,72
B	304,88	-8,96	103,72
C	224,36	-8,10	103,46
D	121,27	-6,50	103,14
E	84,36	-5,00	103,00
F	47,46	-4,50	103,00
G	-72,97	-5,60	102,66
H	-152,97	-3,35	102,67
I	-162,97	3,35	102,57
J	167,47	243,71	102,36
K	161,92	247,47	102,26
L	114,13	182,76	102,46
M	70,18	118,31	102,00

PUNTO	X (m)	Y (m)	COTAS (m)
PUNTO	225,66	3,81	103,45
PC11	163,26	38,80	103,44
PC12	169,26	38,80	103,44
PC13	117,27	104,16	102,72
PC14	176,06	176,44	102,44
PC15	-72,97	6,49	102,66
FC15	286	33,39	102,88

PUNTO	X (m)	Y (m)	RADIOS (m)
01	204,98	-0,29	1,00
02	139,29	42,45	1,00
03	118,82	1,50	1,00
04	111,82	93,60	1,00
05	114,76	168,42	1,00
06	66,17	96,90	1,00
07	28,88	46,64	1,00
08	51,39	1,00	1,00
09	-62,65	1,60	1,00
010	84,36	46,00	46,00
011	238,67	126,33	122,20
012	314,94	170,44	208,80
013	236,16	126,60	120,00
014	-31,08	146,78	143,60
016	-127,66	186,02	200,00

D. N. V.

OBRA: ROTONDA ACCESO SUR A RIO GRANDE
RUTA NACIONAL Nº 3 - KM 2849,95
PARTIDO: RIO GRANDE
PROVINCIA: TIERRA DEL FUEGO

PLANO GENERAL

ESCALA: 1:1.000	PROPIETARIO:	REPRESENTANTE TECNICO:
FECHA: 09/04/10		

- 6 Pav. flexible s/ proyeco. Sup = 9.872,41 m2 (Tot. Lámina)
- 7 Base asfáltica en 0,10 m de espesor. Sup.: 10.131,98 (Tot. Lámina)
- 8 Base anticongelante de 0,20 m. de espesor. Vol.: 2.154,13 m3 (Tot. Lámina)
- 9 Sub-Base drenante de 0,20 m. de espesor. Vol.: 3.382,21 m3 (Tot. Lámina)

en Hº armado (H-21), s/ Plano
total Hº: 105,14 m3 (Tot.)



ES COPIA FIEL DEL ORIGINAL

BARRETO Marta Beatriz
a.c. Dirección de Administración
Secretaría de Gobierno

Municipio de Río Grande
Tierra del Fuego

Río Grande, 08 JUL. 2010

Visto:

Los Art. 102º y 103º de la Carta Orgánica del Municipio de Río Grande.
El proyecto de Ordenanza referente a Desafectar del dominio privado del Municipio, la superficie de 4.074,44 m2 de la Sección F- Chacra XIV y Cederlo a título gratuito a la Dirección Nacional de Vialidad, sancionado por el Concejo Deliberante del Municipio de Río Grande en la Sesión Ordinaria del día 02 de Julio de 2010, y;

Considerando

Que de acuerdo a lo establecido por los Artículos 102º y 103º de la Carta Orgánica del Municipio de Río Grande, corresponde al Departamento Ejecutivo proceder a la promulgación; numeración y publicación de los proyectos de Ordenanza sancionados por el Concejo Deliberante.

Por ello:

EL INTENDENTE DEL MUNICIPIO DE RIO GRANDE

DECRETA

ARTÍCULO 1º.- Promulgar bajo el N° 2785/10 a la Ordenanza Municipal sancionada por el Concejo Deliberante del Municipio de Río Grande en la Sesión Ordinaria del día 02 de Julio de 2010, referente a Desafectar del dominio privado del Municipio, la superficie de 4.074,44 m2 de la Sección F- Chacra XIV y Cederlo a título gratuito a la Dirección Nacional de Vialidad.

ARTICULO 2º.- REGISTRAR. Comunicar. Publicar y cumplido, archivar.

DECRETO MUNICIPAL N° 381 /10

d.m

Pablo Daniel Alvarez
SECRETARIO DE GOBIERNO

Jaime Luis Anselmi
INTENDENTE