ANEXO I

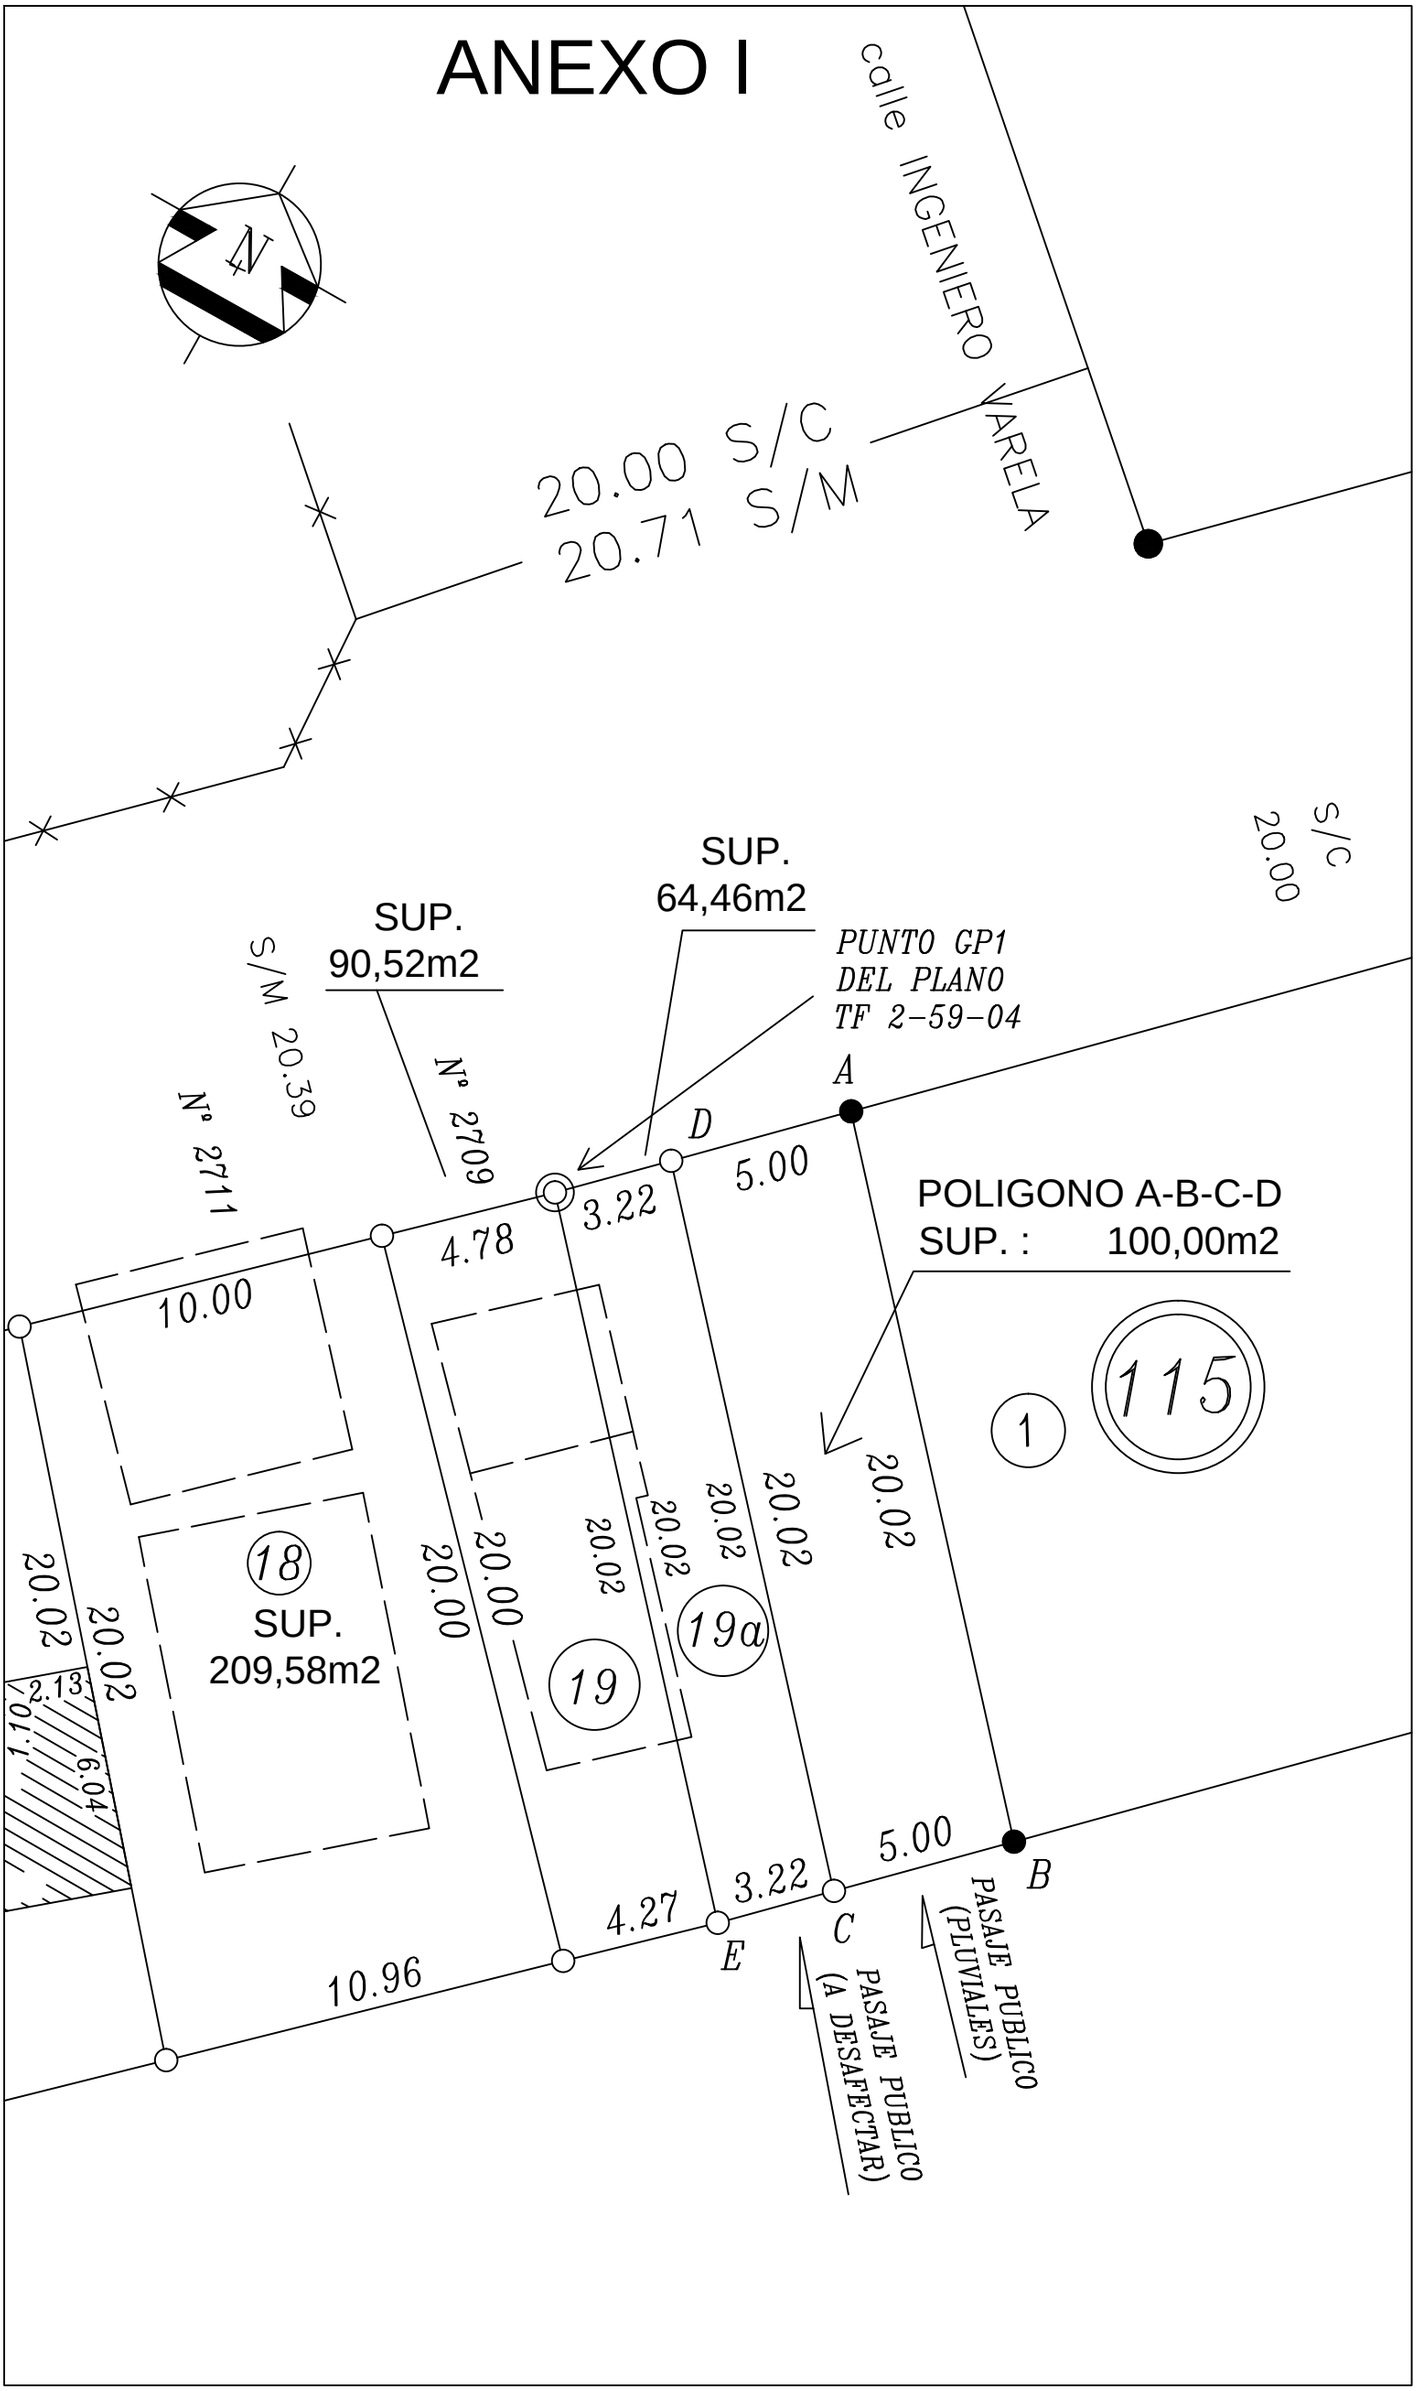
N
calle INGENIERO VARELA
20.00 S/C
20.71 S/M
S/C 20.00
SUP. 64,46m2
SUP. 90,52m2
PUNTO GP1 DEL PLANO TF 2-59-04
S/M 20.39
Nº 2711
Nº 2709
A
D
5.00
3.22
4.78
POLIGONO A-B-C-D
SUP. : 100,00m2
10.00
115
1
20.02
20.02
20.02
20.02
20.00
20.00
20.02
20.02
20.02
18
SUP. 209,58m2
19
19a
2.13
1.10
6.04
5.00
B
3.22
C
4.27
E
10.96
PASAJE PUBLICO (PLUVIALES)
PASAJE PUBLICO (A DESAFECTAR)