



CAPILLA PARA

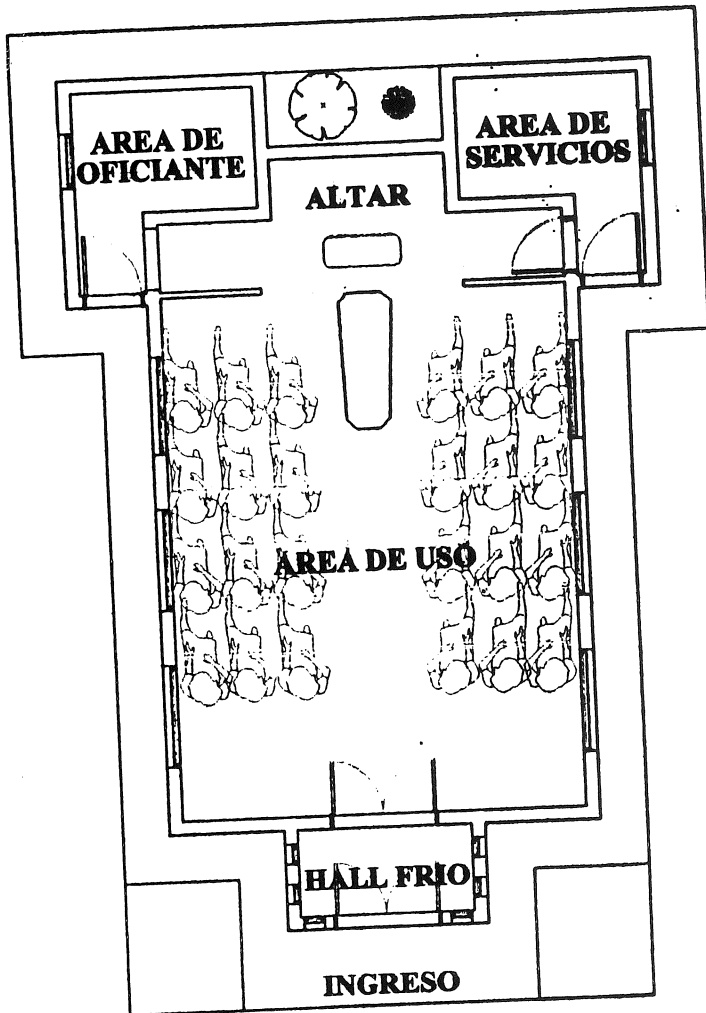

PLANTA FUNCIONAL

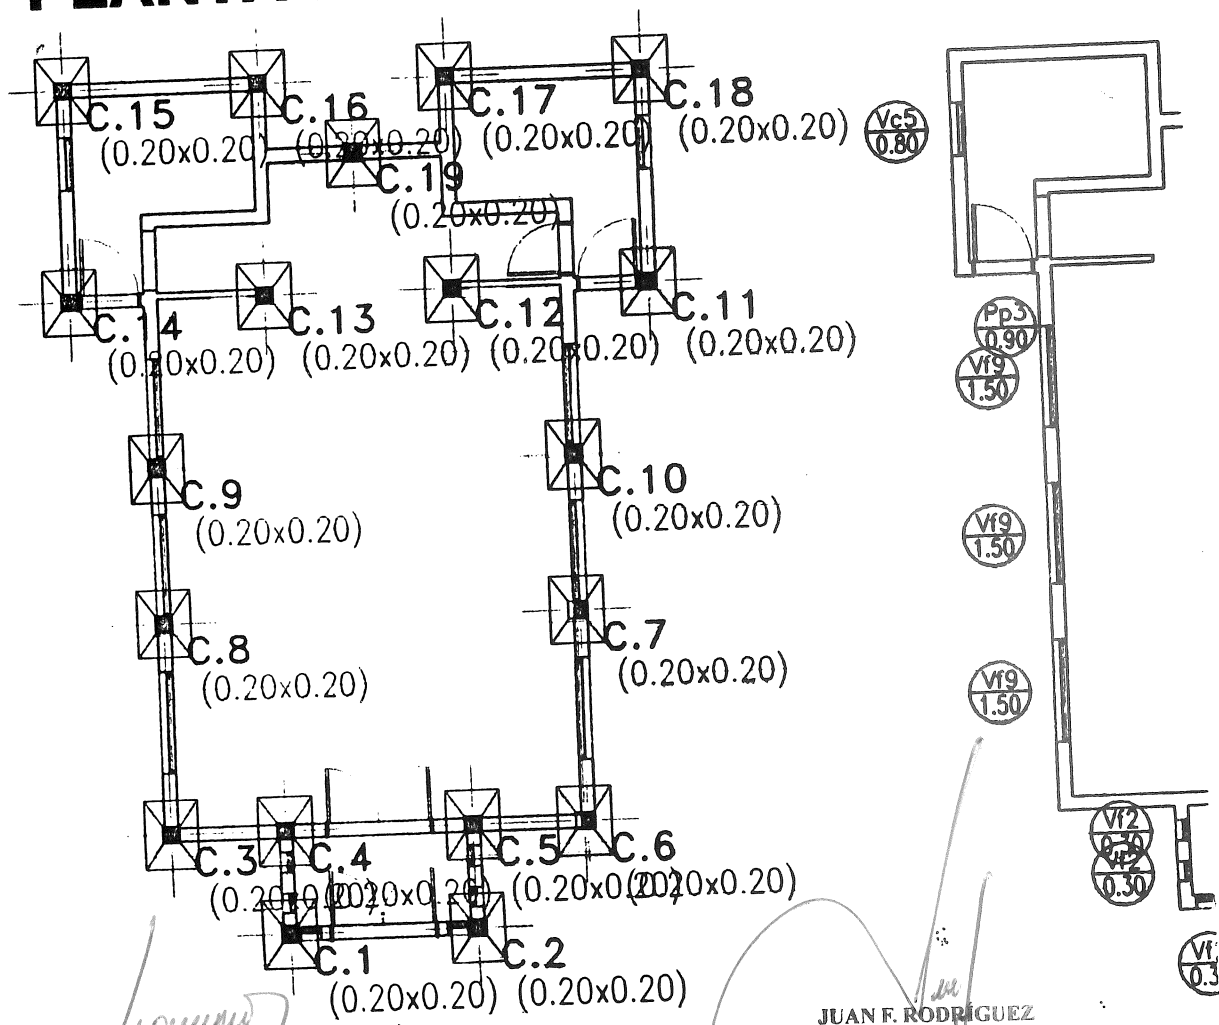


Lic. HORACIO F. RIZZO
SECRETARIO LEGISLATIVO
Concejo Deliberante
Rio Grande - TDF


JUAN F. RODRIGUEZ
PRESIDENTE
Concejo Deliberante
Rio Grande - TDF

PLANTA COLS. Y BASES INDIC. DE

CEMENTERIO

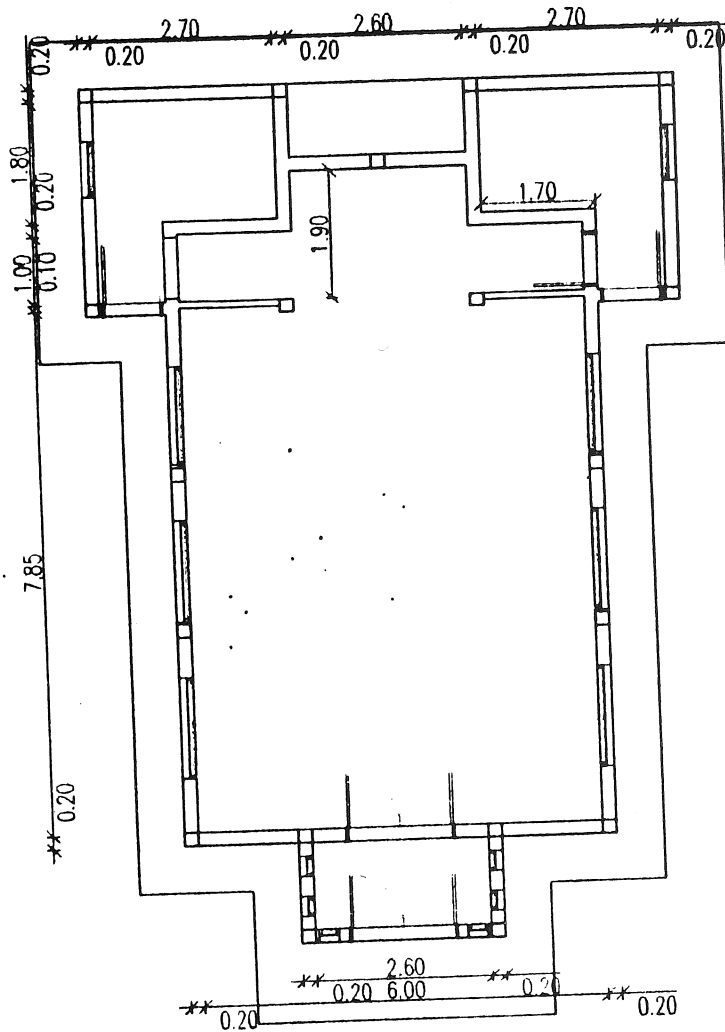


PLANTA ACOTADA

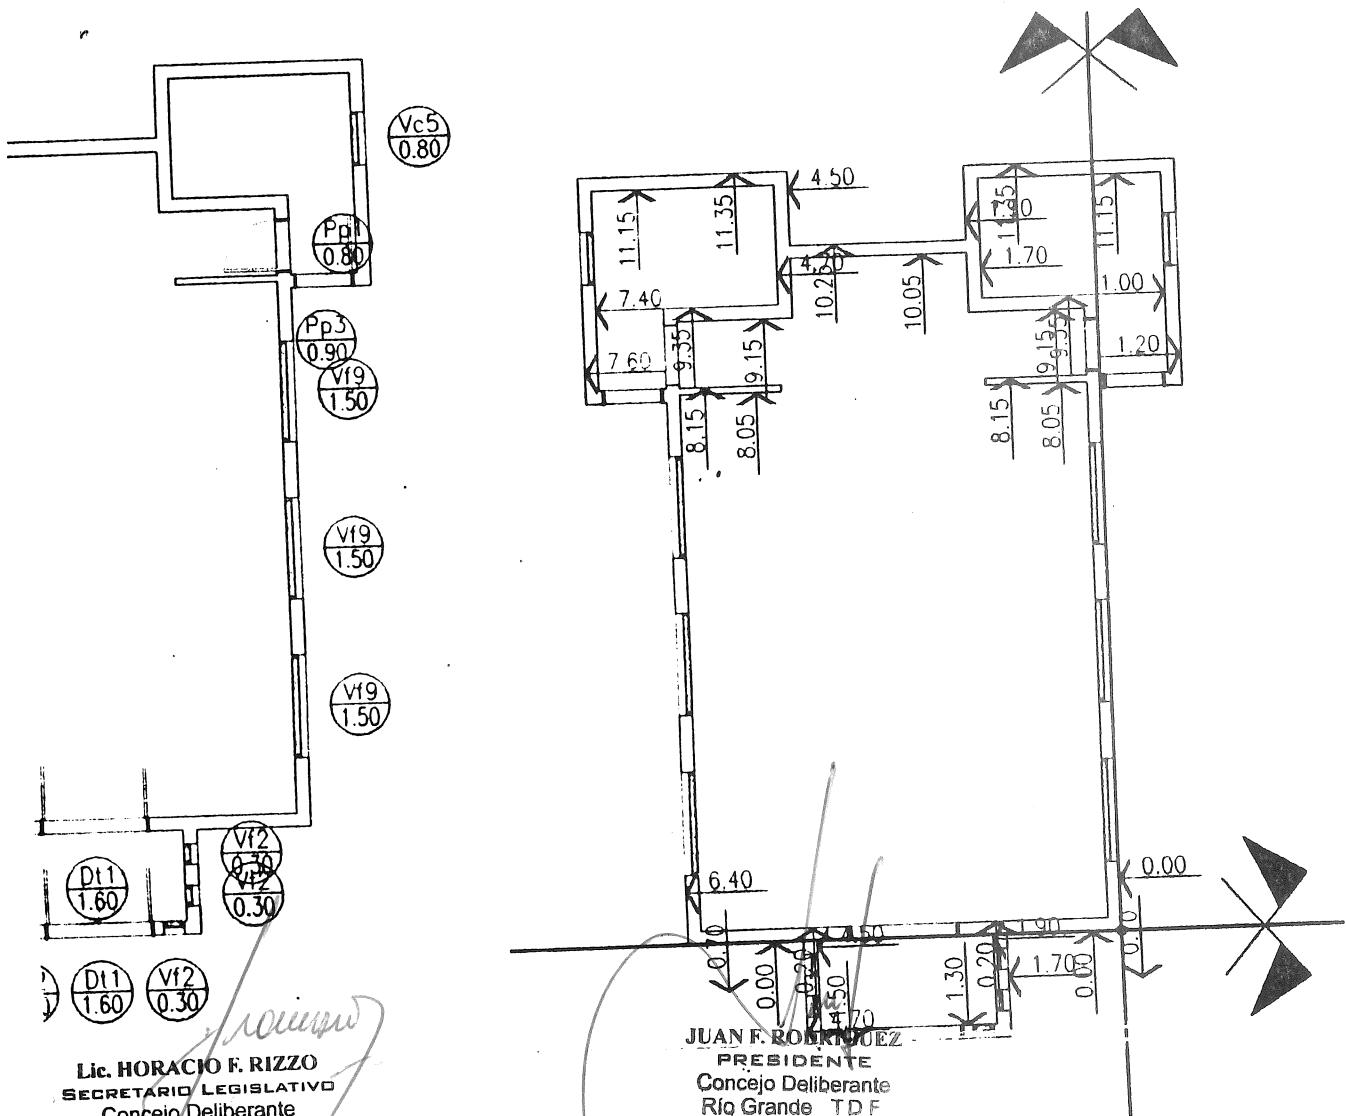

Lic. HORACIO F. RIZZO
SECRETARIO LEGISLATIVO
Concejo Deliberante
Río Grande - T.D.F.

JUAN F. RODRIGUEZ
PRESIDENTE
Concejo Deliberante
Río Grande - T.D.F.

ABERTURAS PLANO DE REPLANTEO

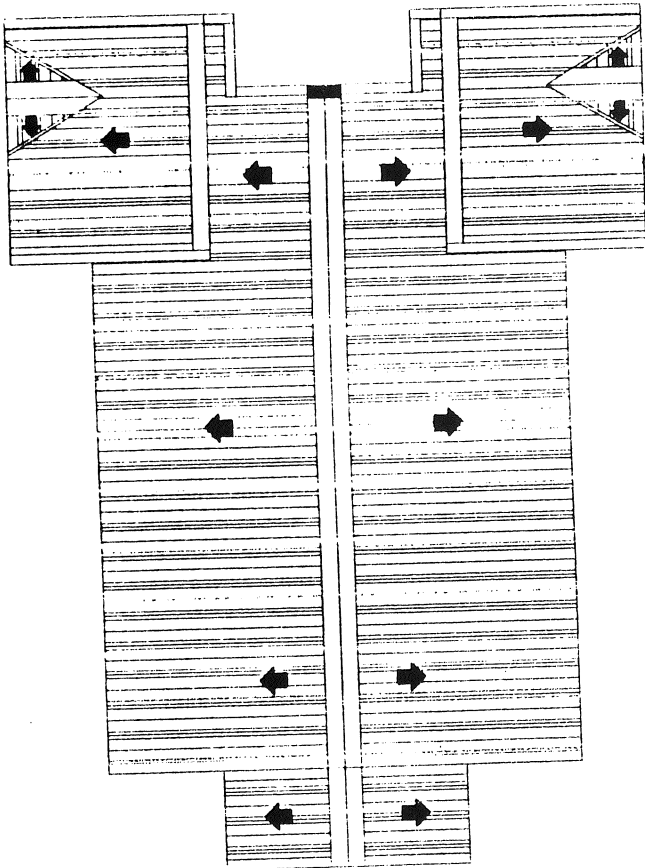

PLANTA DE TECHOS

AREA 82,44 m²
PERIMETRO 45,50 m

[Signature]
ARTURO A. ANDRADE
Concejal Bloque M.P.F.
Presidente Bloque M.P.F.
Concejo Deliberante - Río Grande T.D.F.

[Signature]
MARÍA H. PAZ
CONCEJAL BLOQUE M.P.F.
Concejo Deliberante
Río Grande - T.D.F.

AREA PROYECTADA

[Signature]
Lic. HORACIO E. RIZZO
SECRETARIO LEGISLATIVO
Concejo Deliberante
Río Grande - T.D.F.

[Signature]
JUAN F. RODRÍGUEZ
PRESIDENTE
Concejo Deliberante
Río Grande T.D.F.

**MUNICIPALIDAD
DE
RIO GRANDE**

INTENDENTE:
ING. JORGE L. MARTIN

S.O.Y.S.P. **MMO ARIEL PAGELLA**

COORD. DE PLANEAMIENTO URBANO Y ARQUITECTURA

TIERRA DEL FUEGO, ANTARTIDA, E
ISLAS DEL ATLANTICO SUR

OBRA:
CAPILLA CEMENTERIO

Para seguir AVANZANDO...

PROYECTO: TCN MUÑOZ DE TORO Horacio

VoBo

PLANO

DIBUJO: TCN MUÑOZ DE TORO Horacio


DETALLE:
PLANTA GENERAL

ESC.
1:100

FECHA
18/02/00

1

LAS ISLAS MALVINAS, GEORGIAS Y SANDWICH DEL SUR,
FUERON, SON, Y SERAN ARGENTINAS

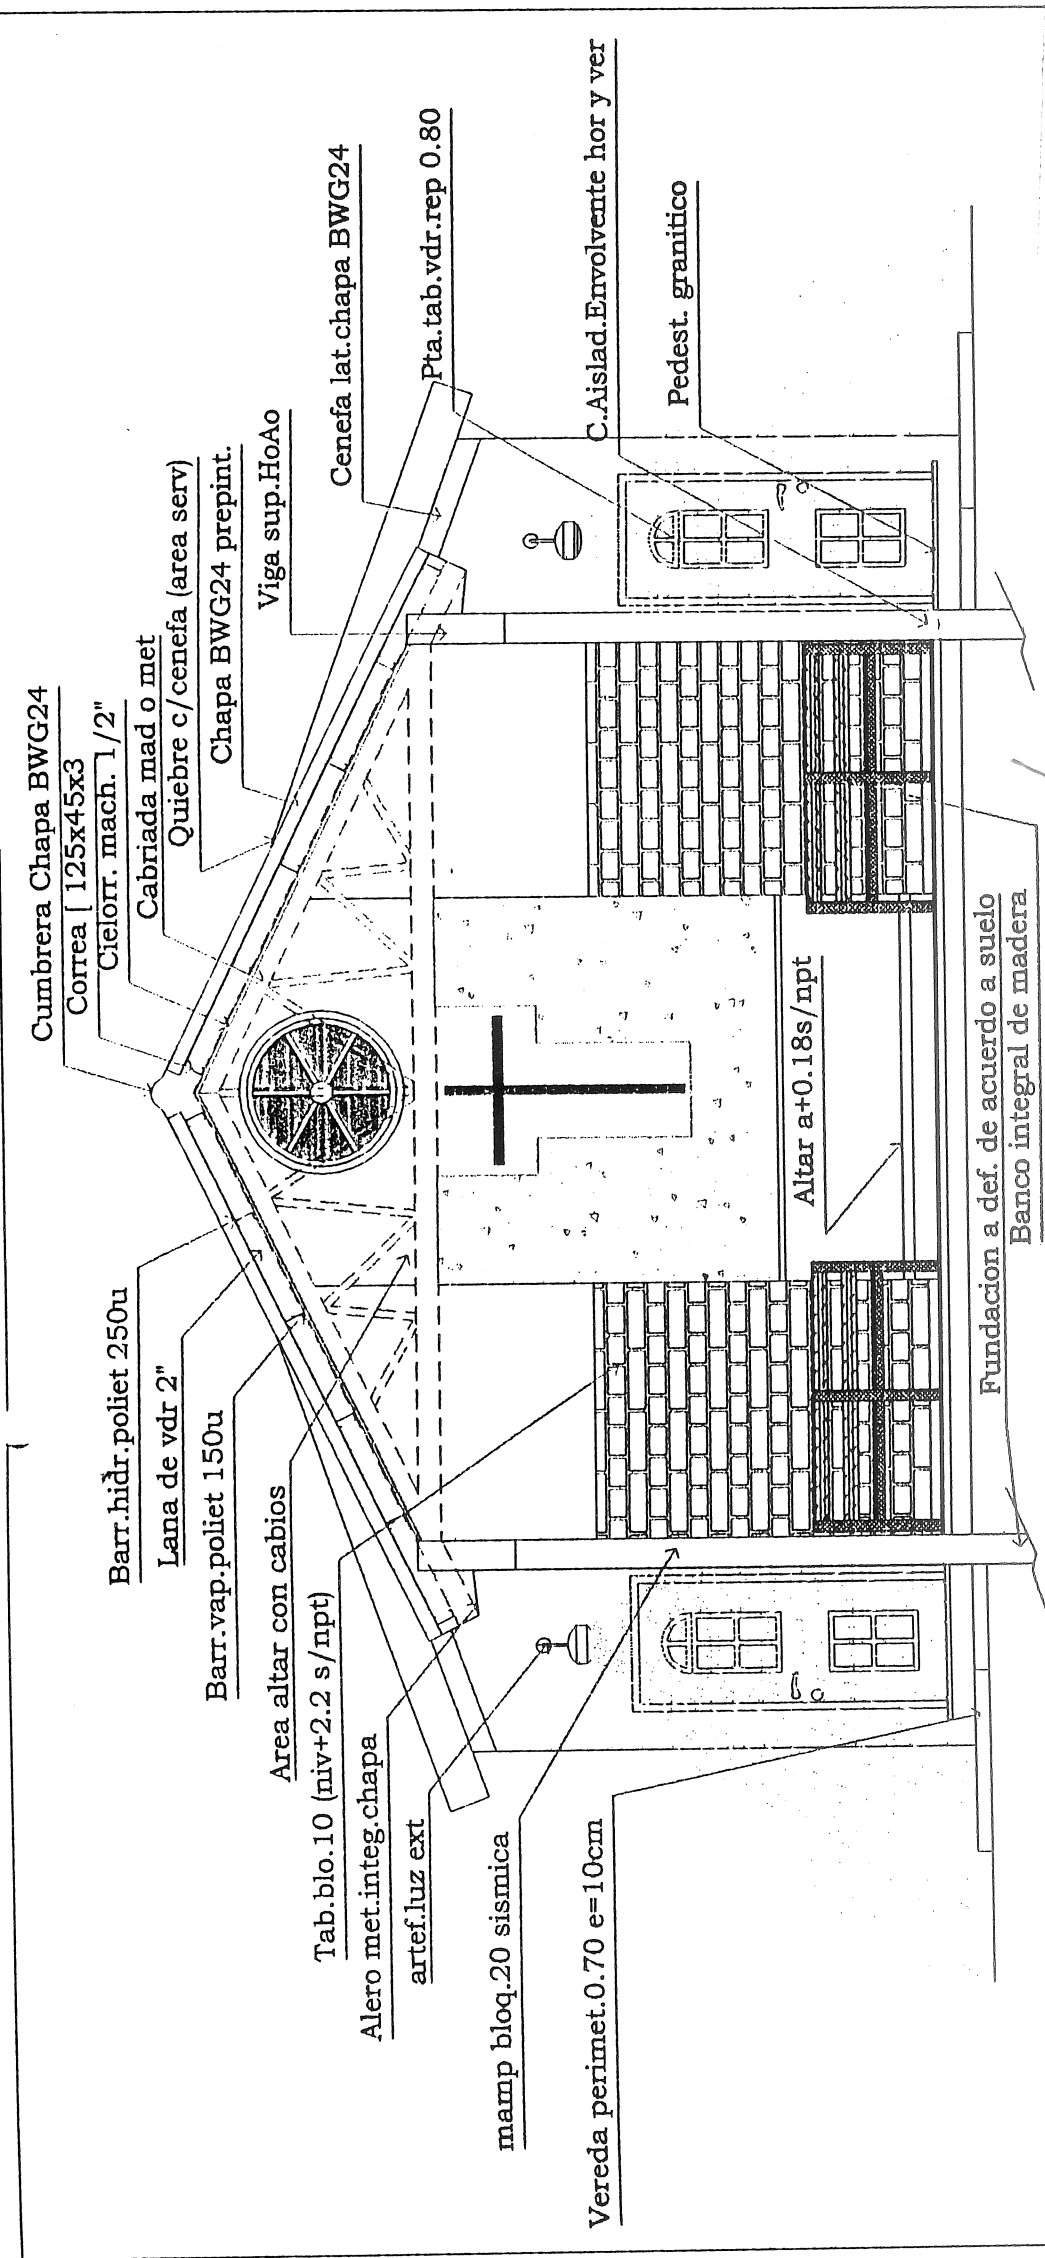



CORTE TRANSVERSAL

Lic. Horacio F. Rizzo
LIC. HORACIO F. RIZZO
 SECRETARIO LEGISLATIVO
 Concejo Deliberante
 Rio Grande - TDF

Juan F. Rodriguez
JUAN F. RODRIGUEZ
 PRESIDENTE
 Concejo Deliberante
 Rio Grande - TDF

UBICACION DE LA OBRA

OBRA

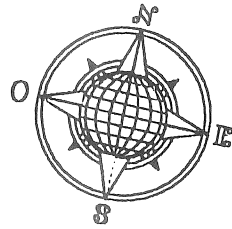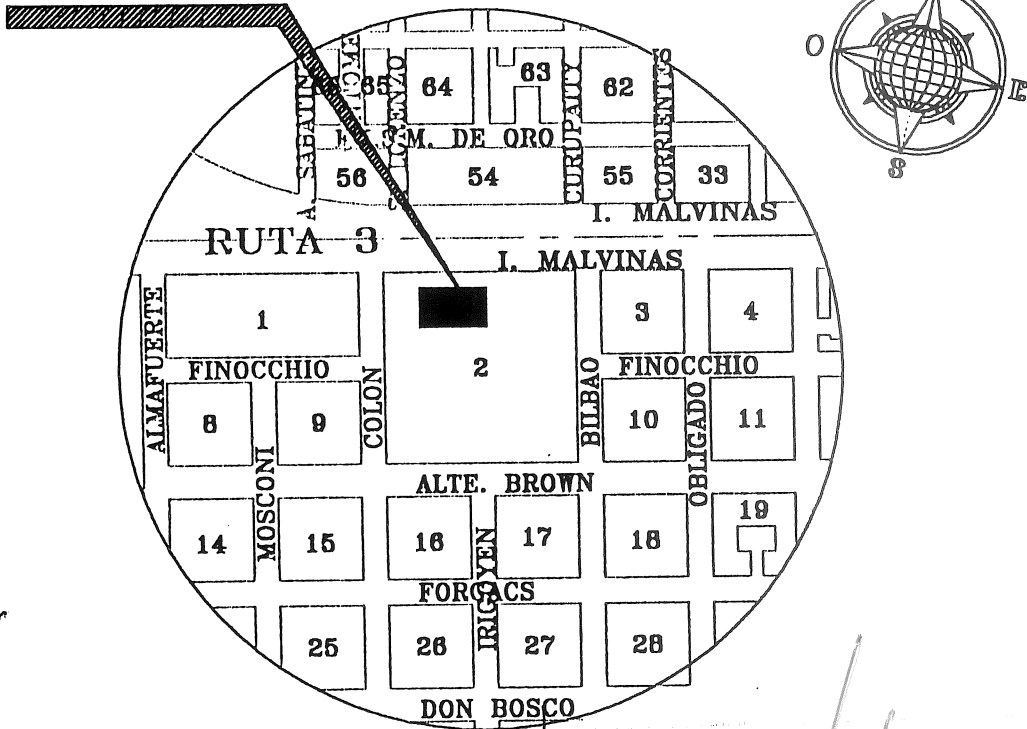

Horacio F. Rizzo
Lic. HORACIO F. RIZZO
SECRETARIO LEGISLATIVO
Concejo Deliberante
Rio Grande - T.D.F.


Juan F. Rodríguez
JUAN F. RODRÍGUEZ
PRESIDENTE
Concejo Deliberante
Rio Grande T.D.F.

ANEXO III

MUNICIPALIDAD DE RIO GRANDE
RIO GRANDE - TIERRA DEL FUEGO
 LAS ISLAS MALVINAS SON ARGENTINAS

PLANILLA DE LISTADO TENTATIVO DE MATERIALES
CONSTRUCCION DE LA CAPILLA DEL CEMENTERIO LOCAL

ITEM	DESCRIPCION	UNIDAD	CANTIDAD
1	Bases de H° A°	m3	2.85
2	Viga de fundación	m3	3.16
3	Viga de encadenado superior	m3	2.10
4	Columnas de H° A°	m3	2.45
5	Capa aisladora horizontal	m2	9.66
6	Muro de bloques de 0.20x0.20x0.40	m2	161.80
7	Cubierta de chapa galvanizada, con cabriadas de madera, aislación térmica e hidrófuga.	m2	96.85
8	Revoque grueso y fino exterior con azotado hidrófugo	m2	157.50
9	Revestimiento de durlock	m2	193.10
10	Cielorraso de durlock suspendido	m2	12.10
11	Cielorraso de machimbre aplicado		74.60
12	Ventanas de madera de 1.20x1.50	u.	6
13	Ventanas de madera de 1.20x0.80	u.	2
14	Ventanas de madera de 1.20x0.30	u.	4
15	Puertas placas para interiores	u.	2
16	Puerta placa doble	u.	1
17	Puerta de madera maciza doble	u.	1
18	Puertas de madera maciza para exteriores	u.	2
19	Contrapiso de H° de 0.10 m de espesor	m2	75.00
20	Piso ceramico de 30x30	m2	75.00
21	Zócalo cerámico	ml	78.00
22	Pintura látex para interiores	m2	205.20
23	Pintura para exteriores	m2	157.50
24	Barniz para madera	m2	81.60
25	Instalación eléctrica completa de 15 bocas	gl	1
26	Instalación de gas completa	gl	1

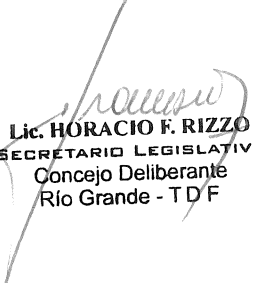
 Lic. HORACIO F. RIZZO
 SECRETARIO LEGISLATIVO
 Concejo Deliberante
 Río Grande - TDF


 JUAN F. RODRIGUEZ
 PRESIDENTE
 Concejo Deliberante
 Río Grande TDF

ANEXO III

MUNICIPALIDAD DE RIO GRANDE
 RIO GRANDE - TIERRA DEL FUEGO
 LAS ISLAS MALVINAS SON ARGENTINAS

PLANILLA DE LISTADO TENTATIVO DE MATERIALES
 CONSTRUCCION DE LA CAPILLA DEL CEMENTERIO LOCAL

ITEM	DESCRIPCION	UNIDAD	CANTIDAD
1	Platea de H° A°, viga de encadenado, columnas y viga de encadenado superior	m3	10.56
	55 bolsas de cemento 8 m3 de mixto 15 varillas de hierro del 10 10 varillas de hierro del 4.2 13 varillas de hierro del 12		
2	Muro de bloques de 0.20x0.20x0.40	m2	161.80
	2100 bloques de hormigón 40 bolsas de cemento 6 m2 de arena		
3	Revoque grueso y fino con azotado hidrófugo	m2	157.50
	31 kg. de hidrófugo 15 bolsas de cemento 22 bolsas de cal 6 m3 de arena		
4	Tabiques, revestimiento y cielorraso de durlock	m2	205.20
	70 placas de durlock de 12 mm 60 tirantes de 1.5''x 1.5''x8 pie 10 latas de masilla de durlock 12 rollos de cinta para durlock		
5	Cielorraso de machimbre	m2	74.60
	76 m2 de machimbre de 1/2''x3'' en madera de lenga seca		
6	Cubierta de chapa galvanizada, con cabriadas de madera	m2	96.85
	30 tirantes de 2''x5''x8 pie 48 tirantes de 2''x3''x12 pie 20 chapas metálicas de 13 pie 12 chapas metálicas de 7 pie 5 chapas metálicas de 10 pie 13 kg. de clavos de 3'' 7 kg. de clavos de cabeza de plomo 6 rollos de lana de vidrio de 15 m2 c/u 100 m2 de nylon de 200 micrones 3 rollos de hilo de nylon		
7	Ventanas y puertas de madera	gl	
	6 ventanas de madera de 1.20x1.50 2 ventanas de madera de 1.20x0.80 4 ventanas de madera de 1.20x0.30 2 puertas placas para interiores 1 puerta placa doble 1 puerta de madera maciza doble 2 puertas de madera maciza para exteriores		
8	Contrapiso de H° de 0.10 m	m2	75.00
	38 bolsas de cemento 6 m3 de mixto		
9	Colocación de piso y zócalos cerámicos	m2	85.00
	8 bolsas de Kleukol		

Lic. HORACIO F. RIZZO
 SECRETARIO LEGISLATIVO
 Concejo Deliberante
 Río Grande - TDF


JUAN F. RODRIGUEZ
 PRESIDENTE
 Concejo Deliberante
 Río Grande - TDF

ANEXO III

MUNICIPALIDAD DE RIO GRANDE
RIO GRANDE - TIERRA DEL FUEGO
LAS ISLAS MALVINAS SON ARGENTINAS

PLANILLA DE LISTADO TENTATIVO DE MATERIALES
CONSTRUCCION DE LA CAPILLA DEL CEMENTERIO LOCAL

ITEM	DESCRIPCION	UNIDAD	CANTIDAD
10	Pintura látex para interiores	m2	205.20
	68 lts. de pintura satinada		
11	Pintura para exteriores	m2	157.50
	52 lts. de pintura sintética		
12	Barniz para madera	m2	81.60
	20 lts. de barniz marino		
13	Instalación eléctrica de 15 bocas	gl	1
14	Instalación de gas completa	gl	1
15	Capa aisladora horizontal	m2	9.66
	2 bolsas de cemento		
	1/2 m3 de arena gruesa		
	5 kg. de hidrófugo		


Lic. HORACIO F. RIZZO
SECRETARIO LEGISLATIVO
Concejo Deliberante
Río Grande - T D F


JUAN F. RODRIGUEZ
PRESIDENTE
Concejo Deliberante
Río Grande T D F