ANEXO "A"

Urbanización: Don FEDERICO - 269,56 Ha. Totales a Deslindar de la Sección Rural X - Macizo 2000 - Parcela 18DR - Departamento Río Grande

Ubicada sobre la Ruta Nacional Nº 3
Altura Km 2.827
A 24 Km del Centro de Río Grande

Vivienda Unifamiliar: 3.480 Parcelas de 300,00 m2 c/u >>>>>>>>>>>> 1.044.000,00 m2
Comercio Minorista: 270 Parcelas de 600,00 m2 c/u >>>>>>>>>>>> 90.000,00 m2
Grandes Superficies Comerciales: 2 Parcelas de 11.850,00 m2 c/u >> 23.700,00 m2
Superficie Total Parcelaria Generada: >>>>>>>>>>>>>>>>>>>>>>>>> 1.157.700,00 m2

Espacios Verdes: Requeridos: 269.564,40 m2
Espacios Verdes: Ofrecidos: 347.570,56 m2 en Plazas y Paseos
Reservas Fiscales: Requeridos 23.154,00 m2
Reservas Fiscales: Ofrecidos: 47.887,00 m2
Reservas de Equipamiento Comunitario Municipal: Requerido: 0,00 m2
Reservas de Equipamiento Comunitario Municipal: Ofrecido: 28.091,00 m2

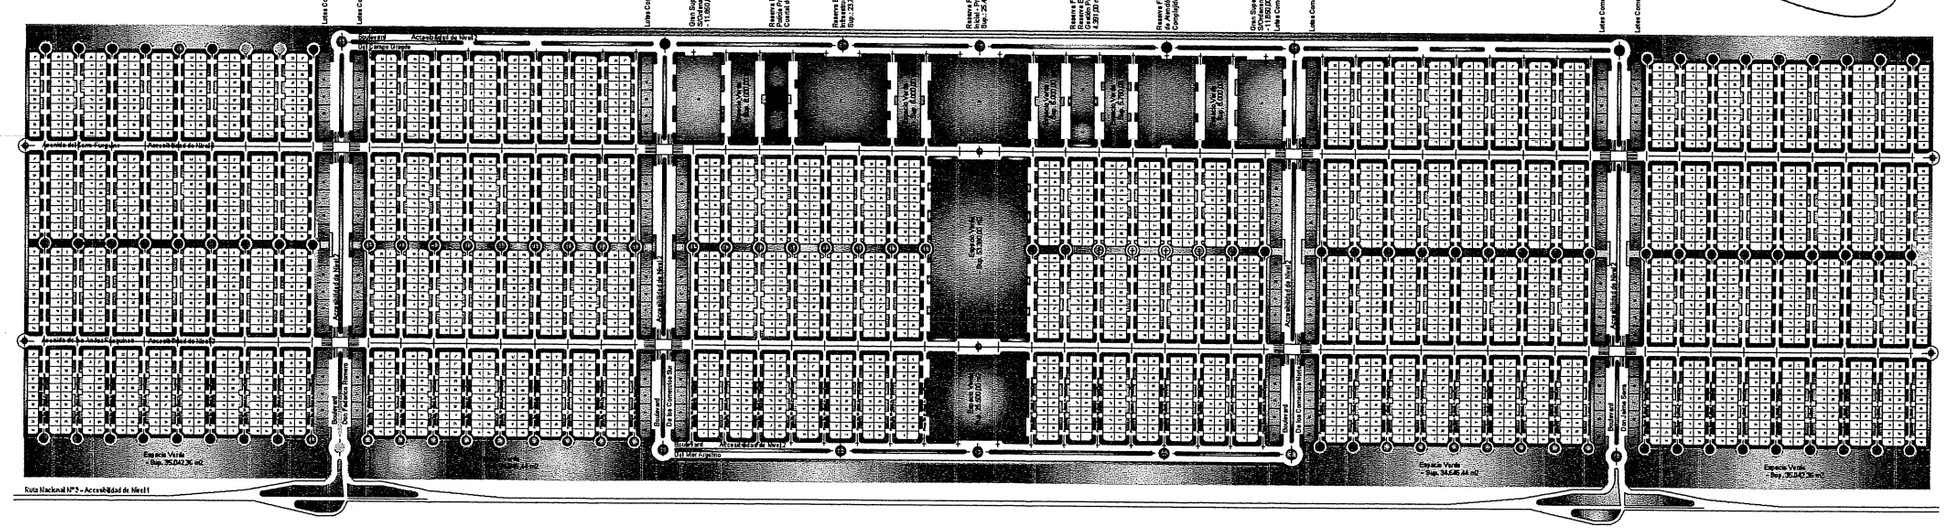

CONCEJO DELIBERANTE
DE LA CIUDAD DE RIO GRANDE
TIERRA DEL FUEGO
FECHA: 16 NOV. 2011
CERTIFICO: que el presente docu
mento es copia fiel de su original
el que he controlado.

OSVALDO M. VILLEGAS
DIRECTOR LEGISLATIVO
CONCEJO DELIBERANTE T F

Raul Omar Moreira
Concejal Bloque F.P.V.
Concejo Deliberante
Rio Grande - TDF

JOSE L. OJEDA
CONCEJAL Bloque F.P.V
Concejo Deliberante
Rio grande T.D.F.